


ZMĚNA Č. 1 ÚP NOVÝ TELEČKOV

HLAVNÍ VÝKRES

k.ú. Uhřinov u Velkého Meziříčí

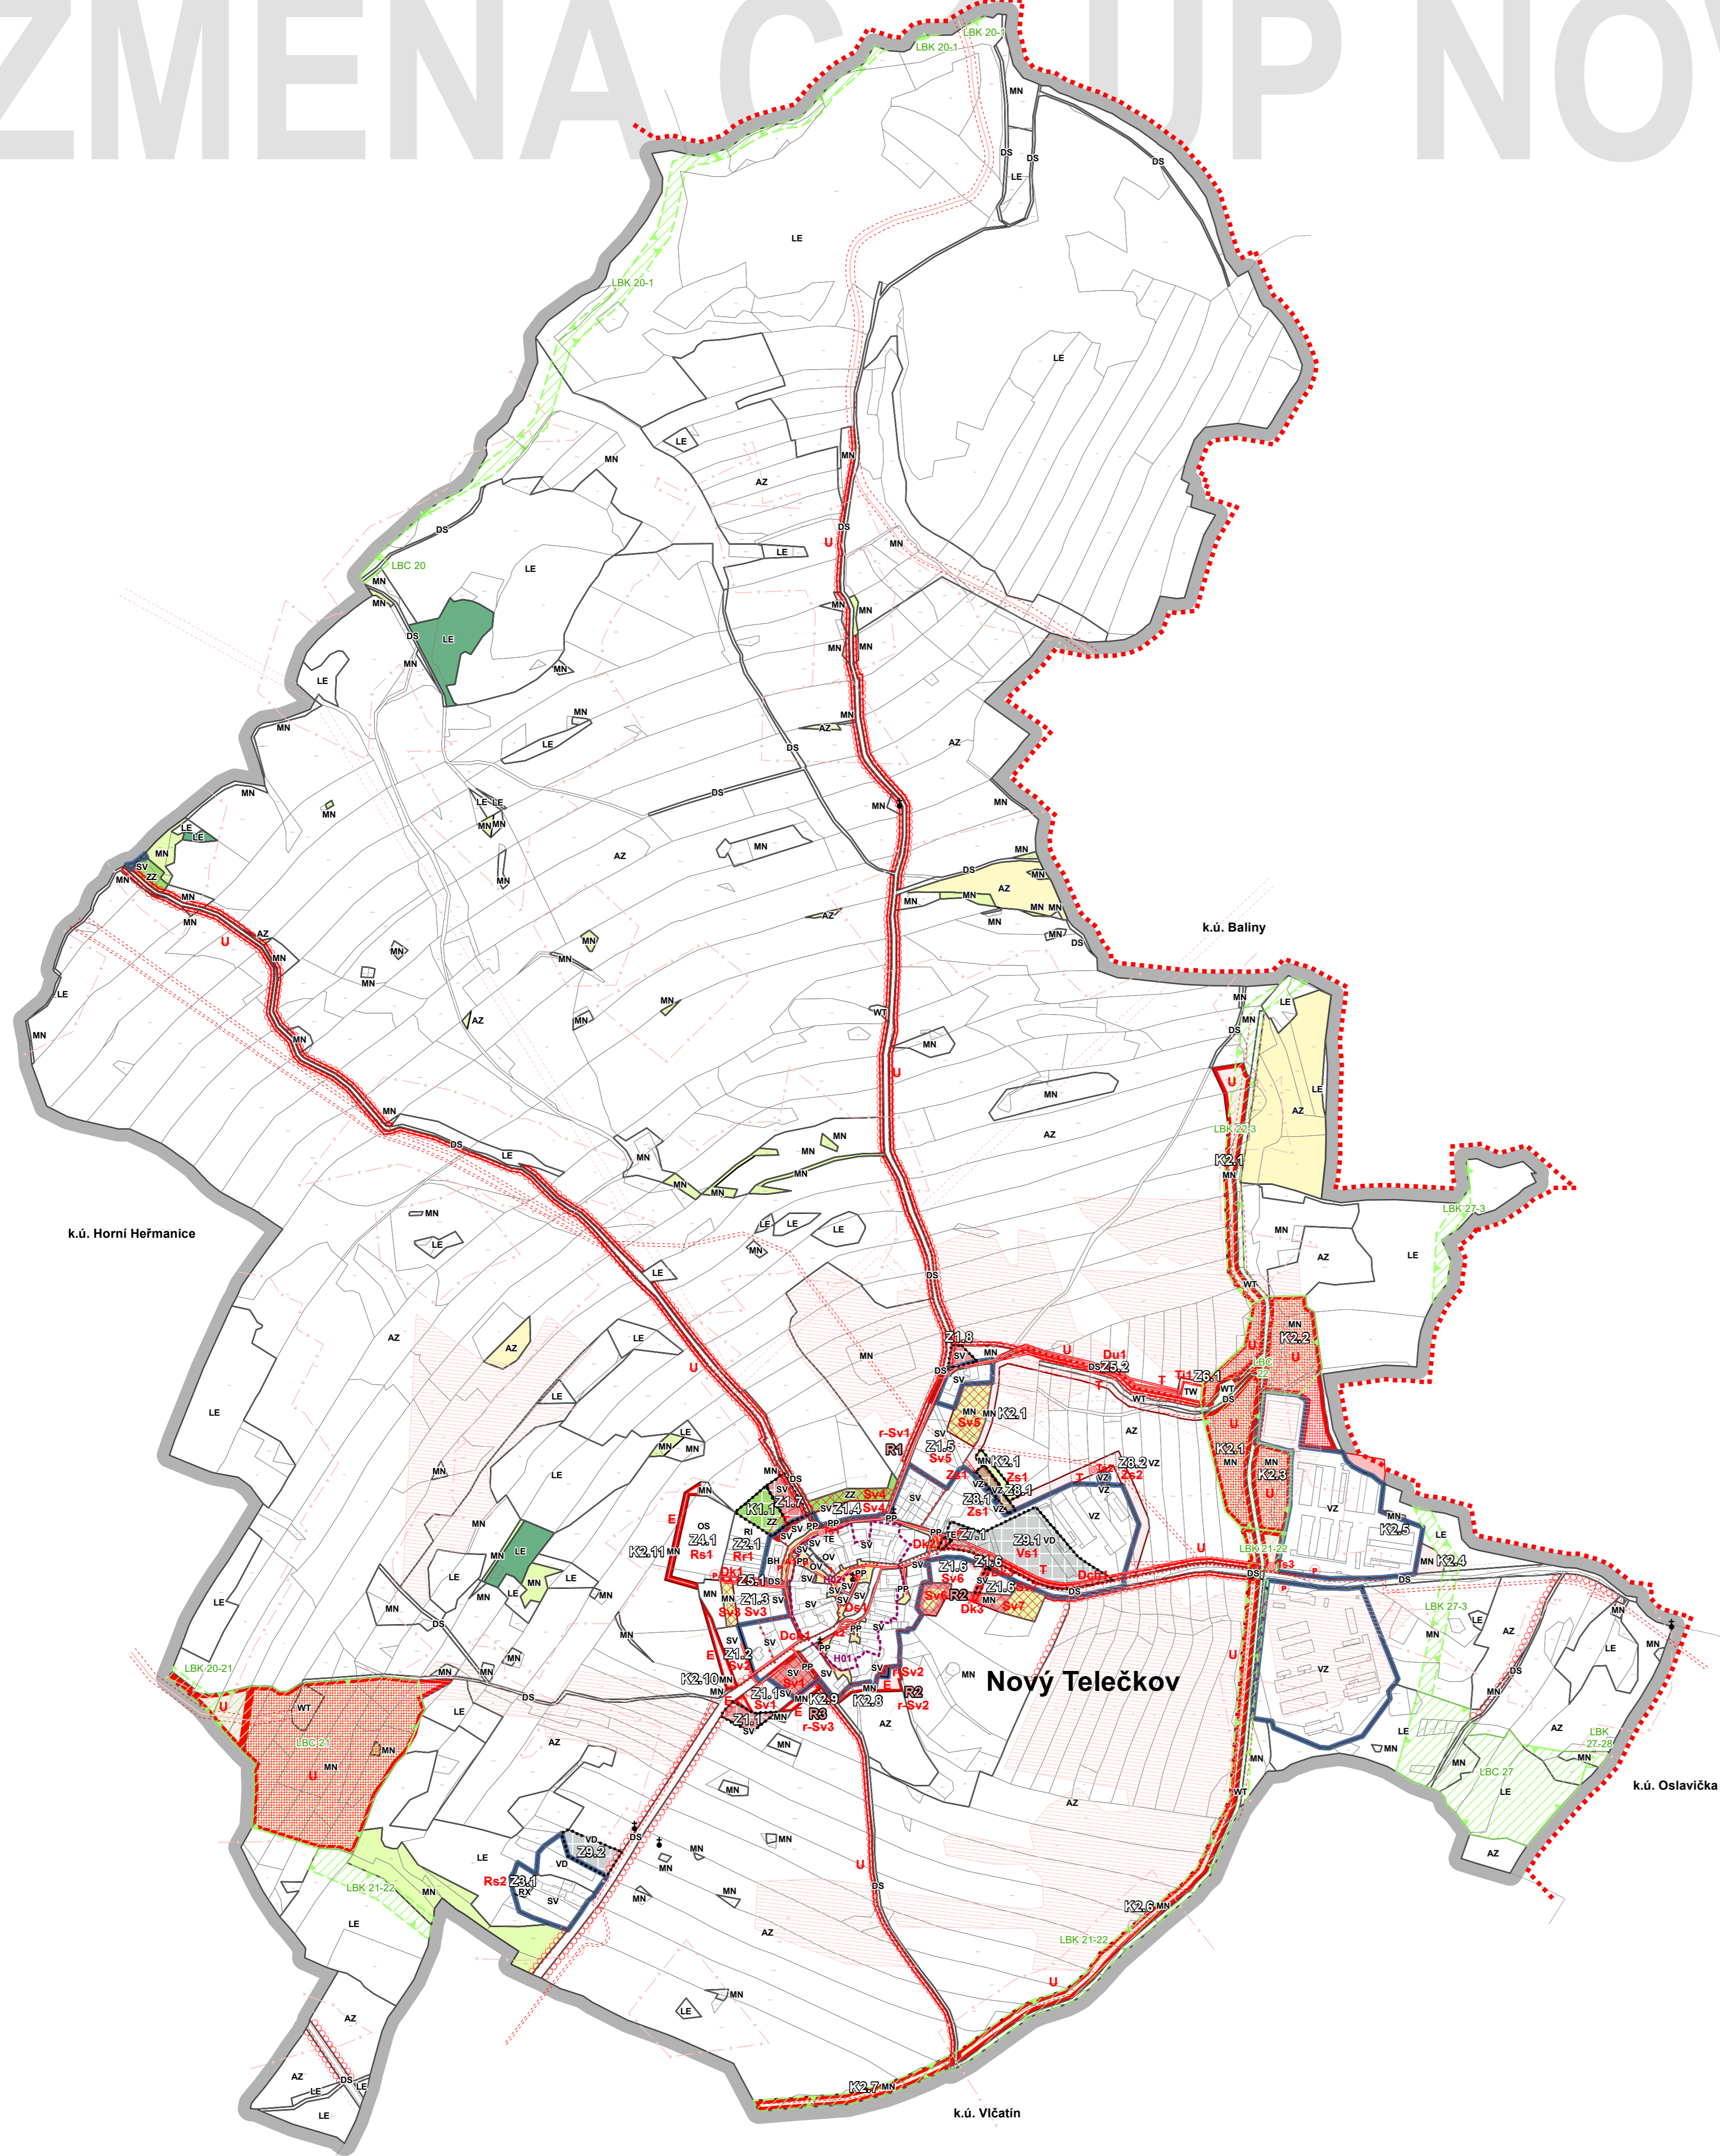

PLOCHY S ROZDÍLNÝM ZPŮSOBEM VYUŽITÍ (RZV)

ZMĚNA Č.1 STAV/AKTUAL	ZMĚNA Č.1 NÁVRH	ÚZEMNÍ REZERVA	
SV	SV	R1	SMÍŠENÉ OBYTNÉ VENKOVSKÉ
OV			OBČANSKÉ VYBAVENÍ VEŘEJNÉ
PP			VYBRANÁ VEŘEJNÁ PROSTRANSTVÍ S PŘEVAHOU ZPEVNĚNÝCH PLOCH
ZZ	ZZ		ZELENĚ - ZAHRADY A SADY
DS			DOPRAVA SILNIČNÍ
TE	TE		ENERGETIKA
VZ			VÝROBA ZEMĚDĚLSKÁ A LESNICKÁ
AZ		VD	VÝROBA DROBNÁ A SLUŽBY
LE			ZEMĚDĚLSKÉ
MN			LESNÍ
			SMÍŠENÉ NEZASTAVĚNÉHO ÚZEMÍ

ZMĚNA A DOPLNĚNÍ KÓDOVÉHO OZNAČENÍ

ZMĚNA Č.1 STAV/AKTUAL	ZMĚNA Č.1 NÁVRH	ZMĚNA Č.1 KE ZRUŠENÍ	
SV			PLOCHY S ROZDÍLNÝM ZPŮSOBEM VYUŽITÍ
	Sv1		ZASTAVITELNÉ PLOCHY
	U		PLOCHY ZMĚN V KRAJINĚ
	R1	r-Sv1	ÚZEMNÍ REZERVA

ZRUŠENÍ ZOBRAZENÍ JEVŮ V HLAVNÍM VÝKRESU

ZMĚNA Č.1 STAV/AKTUAL	ZMĚNA Č.1 NÁVRH	ZMĚNA Č.1 KE ZRUŠENÍ	
			KORIDOR DI - SILNICE III. TŘÍDY - ochranné pásmo
			KORIDOR TECHNICKÉ INFRASTRUKTURY (TI) - el. energie VN 22 kV - ochranné pásmo
			PLOCHY S VLOŽENÝMI INVESTICEMI DO PŮDY - meliorace
			PUPFL - ochranné pásmo lesa
			VODNÍ TOKY

ZMĚNA PLOCH S ROZDÍLNÝM ZPŮSOBEM VYUŽITÍ (RZV)

SV - PLOCHY SMÍŠENÉ OBYTNÉ - venkovského typu SV - SMÍŠENÉ OBYTNÉ VENKOVSKÉ

PLOCHY BYDLENÍ - bytové domy BH - BYDLENÍ HROMADNÉ

RS - PLOCHY REKREACE - sportovní rekreační areály OS - OBČANSKÉ VYBAVENÍ - SPORT

RS - PLOCHY REKREACE - sportovní rekreační areály RX - REKREACE JINÁ

RI - PLOCHY REKREACE - rodinná a individuální rekreace RI - REKREACE INDIVIDUÁLNÍ

PLOCHY OBČANSKÉ VYBAVENOSTI OV - OBČANSKÉ VYBAVENÍ VEŘEJNÉ

TI - PLOCHY TECHNICKÉ INFRASTRUKTURY TW - VODNÍ HOSPODÁŘSTVÍ

TI - PLOCHY TECHNICKÉ INFRASTRUKTURY TE - ENERGETIKA

VS - PLOCHY VÝROBY A SKLADOVÁNÍ VD - VÝROBA DROBNÁ A SLUŽBY

Zs - PLOCHY ZEMĚDĚLSKÉ VÝROBY A STAVĚB VZ - VÝROBA ZEMĚDĚLSKÁ A LESNICKÁ

PLOCHY VEŘEJNÝCH PROSTRANSTVÍ - NÁVESNÍ PROSTOR PP - VYBRANÁ VEŘEJNÁ PROSTRANSTVÍ S PŘEVAHOU ZPEVNĚNÝCH PLOCH

PLOCHY DOPRAVNÍ INFRASTRUKTURY (DI) - silnice DS - DOPRAVA SILNIČNÍ

ZZ - ZELENĚ - ZAHRADY A SADY

PLOCHY ZEMĚDĚLSKÉ - ORNÁ PŮDA AZ - ZEMĚDĚLSKÉ

PLOCHY LESNÍ (PUPFL) LE - LESNÍ

PLOCHY SMÍŠENÉ NEZASTAVĚNÉHO ÚZEMÍ (Ns) MN - SMÍŠENÉ NEZASTAVĚNÉHO ÚZEMÍ

PLOCHY Ns - opatření ÚSES - LOKÁLNÍ BIOCENTRUM MN - SMÍŠENÉ NEZASTAVĚNÉHO ÚZEMÍ

PLOCHY Ns - opatření ÚSES - LOKÁLNÍ BIODIVERSITY MN - SMÍŠENÉ NEZASTAVĚNÉHO ÚZEMÍ

PLOCHY Ns - protierozní opatření MN - SMÍŠENÉ NEZASTAVĚNÉHO ÚZEMÍ

PLOCHY Ns - ochranná zeleň MN - SMÍŠENÉ NEZASTAVĚNÉHO ÚZEMÍ

PLOCHY VODNÍ A VODOHOSPODÁŘSKÉ VT - VODNÍ PLOCHY A TOKY

LEGENDA - HLAVNÍ VÝKRES

ZMĚNA Č.1 STAV/AKTUAL	ZMĚNA Č.1 NÁVRH	ZMĚNA Č.1 KE ZRUŠENÍ	
			HRANICE ŘEŠENÉHO ÚZEMÍ (k.ú. Nový Telečkov)
			HRANICE OKRESU
			HRANICE ZASTAVĚNÉHO ÚZEMÍ K DATU 31.12.2022
			HRANICE INTRAVILÁNU K 1.9.1966
			ZASTAVITELNÉ PLOCHY
			PLOCHY ZMĚN V KRAJINĚ
			ÚZEMNÍ REZERVA
			PLOCHY S ROZDÍLNÝM ZPŮSOBEM VYUŽITÍ (RZV) MIMO ŘEŠENÉ ÚZEMÍ
			PLOCHY VEŘEJNÉ PROSPĚŠNÝCH STAVĚB
			KORIDORY VEŘEJNÉ PROSPĚŠNÝCH STAVĚB
			PLOCHY VEŘEJNÉ PROSPĚŠNÝCH OPATŘENÍ
			PLOCHY ASANACE
			KORIDOR DI - místní komunikace vč. chodníku max.š. 8,5m
			KORIDOR DI - ústejové komunikace max.š. 4,5m
			KORIDOR DI - chodníky max.š. 2,0m
			PARKOVIŠTĚ
			ZASTÁVKA HROMADNÉ AUTOBUSOVÉ DOPRAVY
			KORIDOR TI - telekomunikační trasy - ochranné pásmo
			KORIDOR TI - vodovod - ochranné pásmo
			KORIDOR TI - vodní toky - ochranné a manipulační pásmo
			PLOCHY Ns - opatření ÚSES - LOKÁLNÍ BIOCENTRUM
			PLOCHY Ns - opatření ÚSES - LOKÁLNÍ BIODIVERSITY
			PLOCHY A KORIDORY ÚSES - INTERAKČNÍ PRVEK - liniová zeleň
			PLOCHY Ns - protierozní opatření
			PLOCHY Ns - ochranná zeleň
			OBECNÍ ÚŘAD, KNIHOVNA, KD, POŽÁRNÍ ZBROJNICE
			KAPLE, NÁVES

OCHRANA KULTURNÍCH A PŘÍRODNÍCH HDNOT ÚZEMÍ

ZMĚNA Č.1 STAV/AKTUAL	ZMĚNA Č.1 NÁVRH	ZMĚNA Č.1 KE ZRUŠENÍ	
			PAMÁTKY MÍSTNÍHO VÝZNAMU (KŘÍŽE, BOŽÍ MUKA, POMNÍKY)
			KOMPOZIČNÍ PRVEK - STAVEBNĚ UCULENÁ ZÁSTAVBA STREDU OBCE
			ARCHITECTONICKY VÝZNAMNÝ OBJEKT - KAPLE

ÚZEMNÍ SYSTÉM EKOLOGICKÉ STABILITY

ZMĚNA Č.1 STAV/AKTUAL	ZMĚNA Č.1 NÁVRH	ZMĚNA Č.1 KE ZRUŠENÍ	
			LOKÁLNÍ BIOCENTRUM - funkční
			LOKÁLNÍ BIODIVERSITY - funkční

ZÁZNAM O ÚČINNOSTI ÚZEMNÍ PLÁNOVACÍ DOKUMENTACE

NÁZEV DOKUMENTACE	Změna č.1 Územního plánu Nový Telečkov
SPRÁVNÍ ORGÁN VYDÁVÁJÍCÍ ÚZEMNÍ PLÁN	Zastupitelstvo obce Nový Telečkov
DATUM NABYTÍ ÚČINNOSTI	
POŘIZOVATEL	Městský úřad Třebíč Odbor rozvoje a územního plánování Oddělení Úřad územního plánování
OPRÁVNĚNÁ ÚŘEDNÍ OSOBA POŘIZOVATELE	Mgr. Monika Dočkalová

ÚZEMNÍ PLÁN

DISPROJEKT
ARCHITECTI

VED. PROJ. Ing. arch. Milan Grygar
ZODP. PROJ. Ing. Lukáš Petr
OBJEDNATEL: Obec Nový Telečkov
POŘIZOVATEL: Městský úřad Třebíč, OÚÚP
AKCE: **Změna č.1 Územního plánu Nový Telečkov**
VÝKRES: **Hlavní výkres**

DISprojekt s.r.o.
HAVELKOVŮV NABŘ. 13157, 674 01 TŘEBÍČ
IČO 60715227 DIČ CZ60715227
E-MAIL: DISPROJEKT@VOLNY.CZ
TEL: +420 603 522 531

STUPEŇ: NÁVRH K VP
DATUM: 01/2023
Č. ZAK.: 02/2020
MĚŘITKO: 1:5000
Č. VÝKRESU: 2